



平成21年9月藤沢市議会定例会  
建設常任委員会資料

## 湘南C-X(シークロス)の取組について

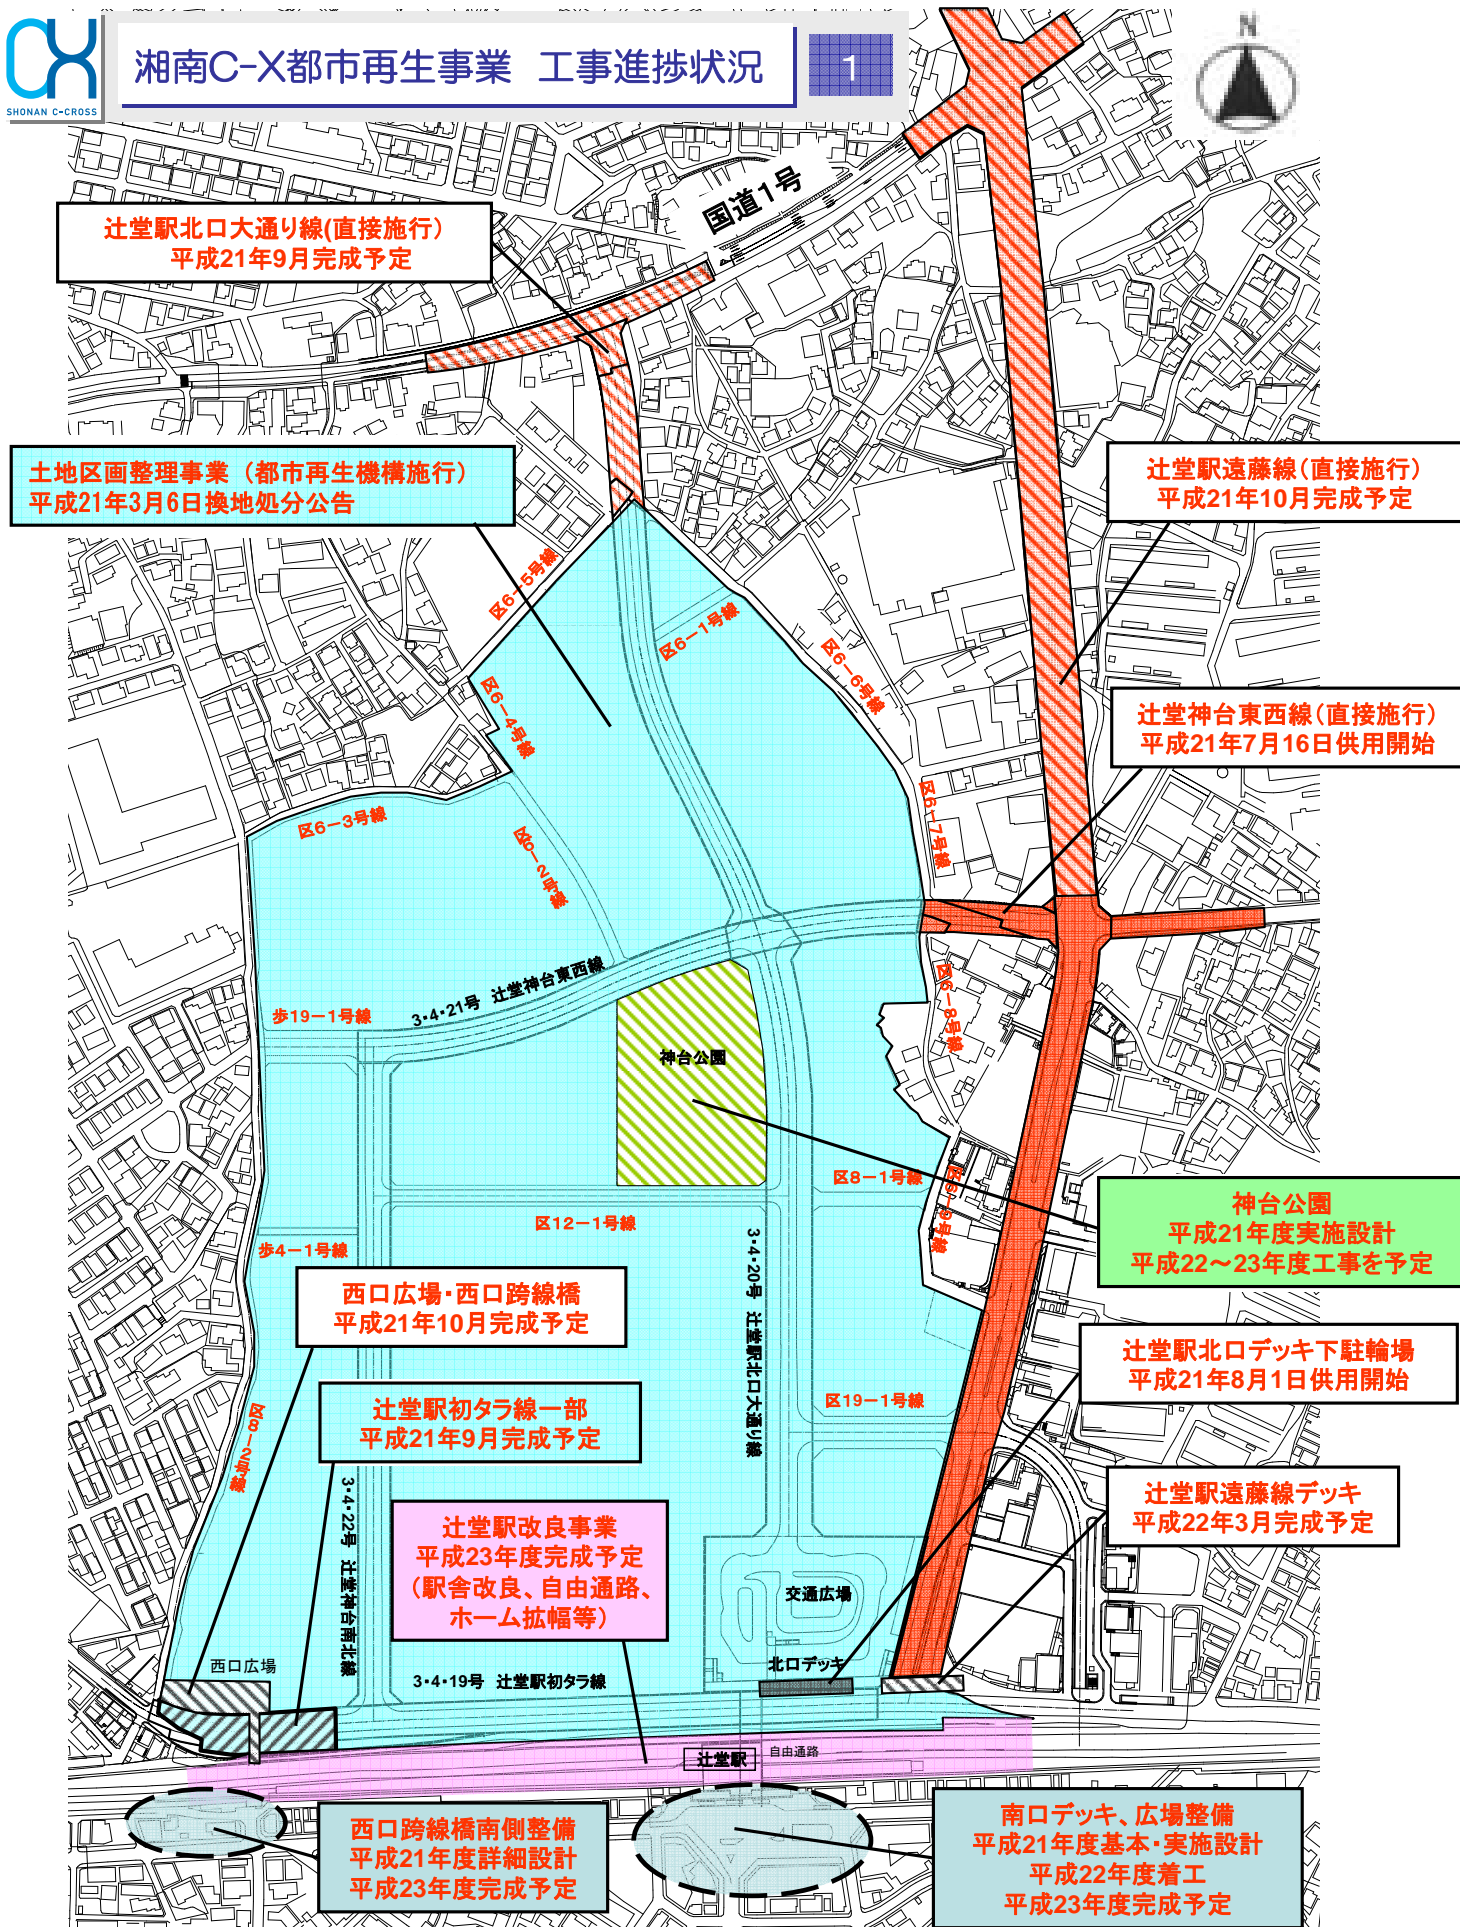

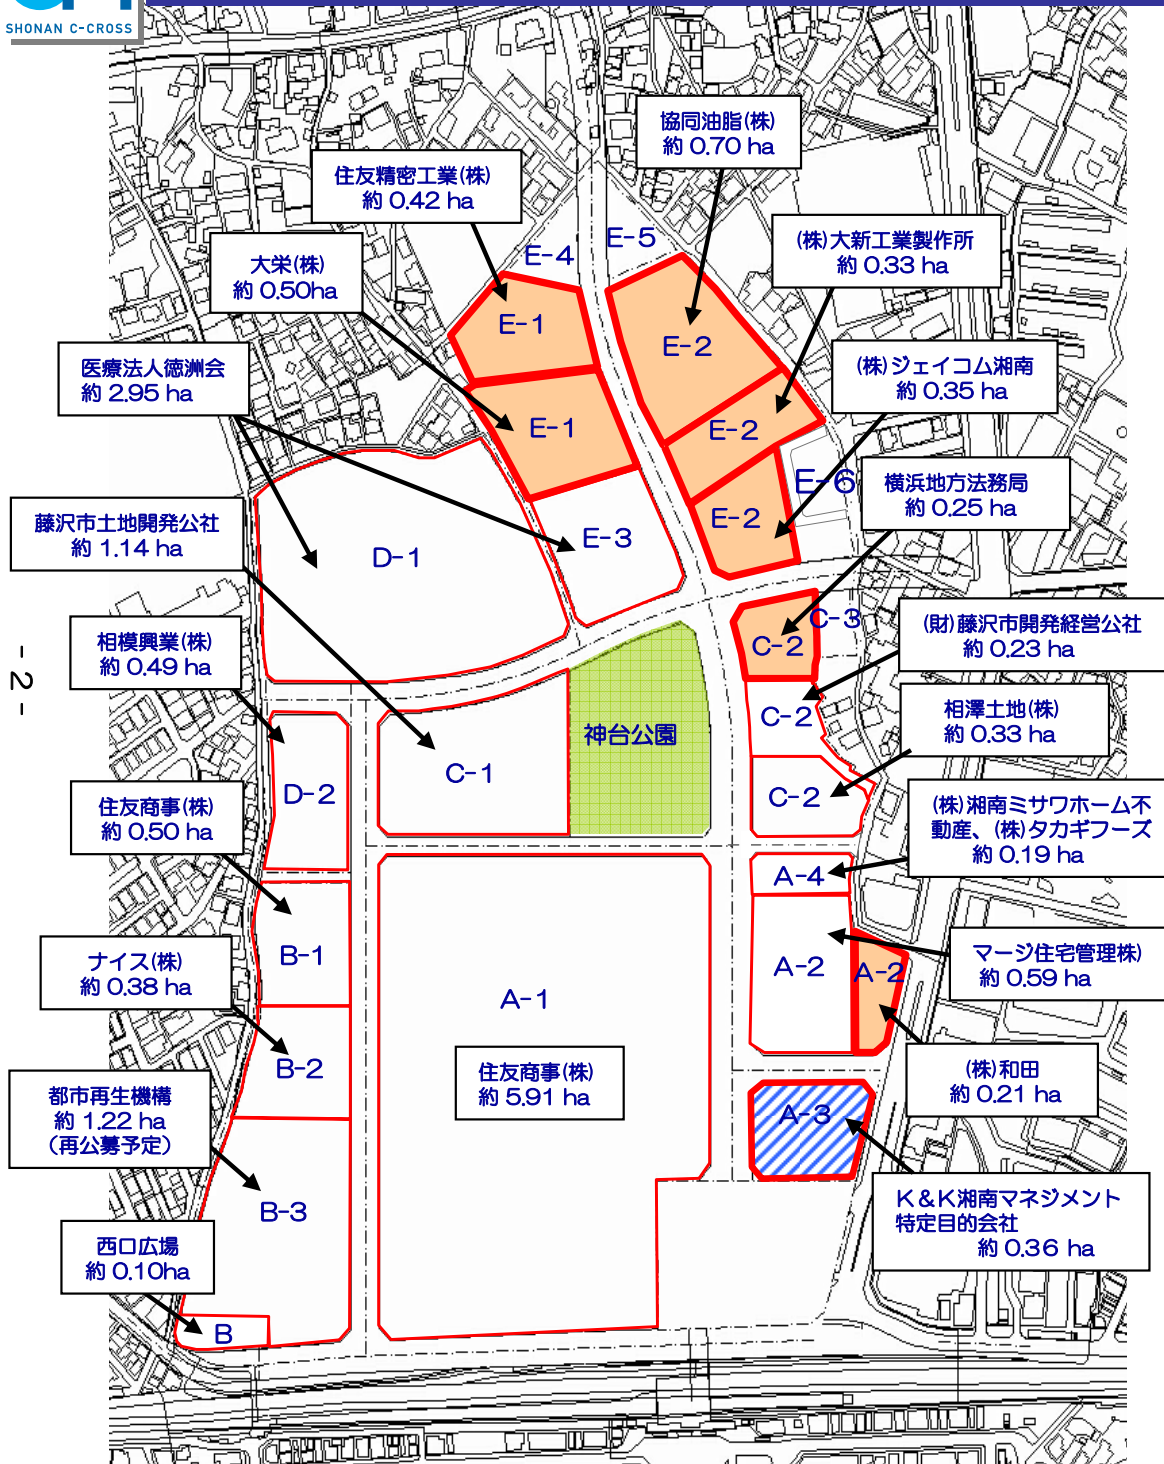



ゾーン名	企業名	着工及び完成予定
医療・健康増進機能ゾーン	(D-1,E-3) 医療法人徳洲会	平成21年度内建築関連手続開始 ～平成23年度内完成予定
	(D-2) 相模興業(株)	平成22年9月着工 ～平成23年10月完成予定
広域連携機能ゾーン	(C-1) 藤沢市土地開発公社	現在検討中
	(C-2) (財)藤沢市開発経営公社	(仮)アーバンライフサポートプラザ 基本計画策定中
	(C-2) 相澤土地(株)	平成22年8月着工 ～平成24年2月完成予定
	(A-4) (株)湘南ミサワホーム不動産 (株)タカギフーズ	平成21年9月着工 ～平成22年11月完成予定
複合都市機能ゾーン	(A-1) 住友商事(株)	平成21年度内建築関連手続開始 ～平成23年度内完成予定
	(A-2) マージ住宅管理(株)	未定
	(A-3) K&K湘南マネジメント特定目的会社	平成21年8月着工 ～平成22年11月完成予定
	(B-1) 住友商事(株)	平成21年10月着工 ～平成23年3月完成予定
	(B-2) ナイス(株)	平成22年2月着工 ～平成23年8月完成予定
	(B-3) 都市再生機構	平成21年度 再公募予定
	(A-3) K&K湘南マネジメント特定目的会社	約 0.36 ha

凡例

オープン
  建設中